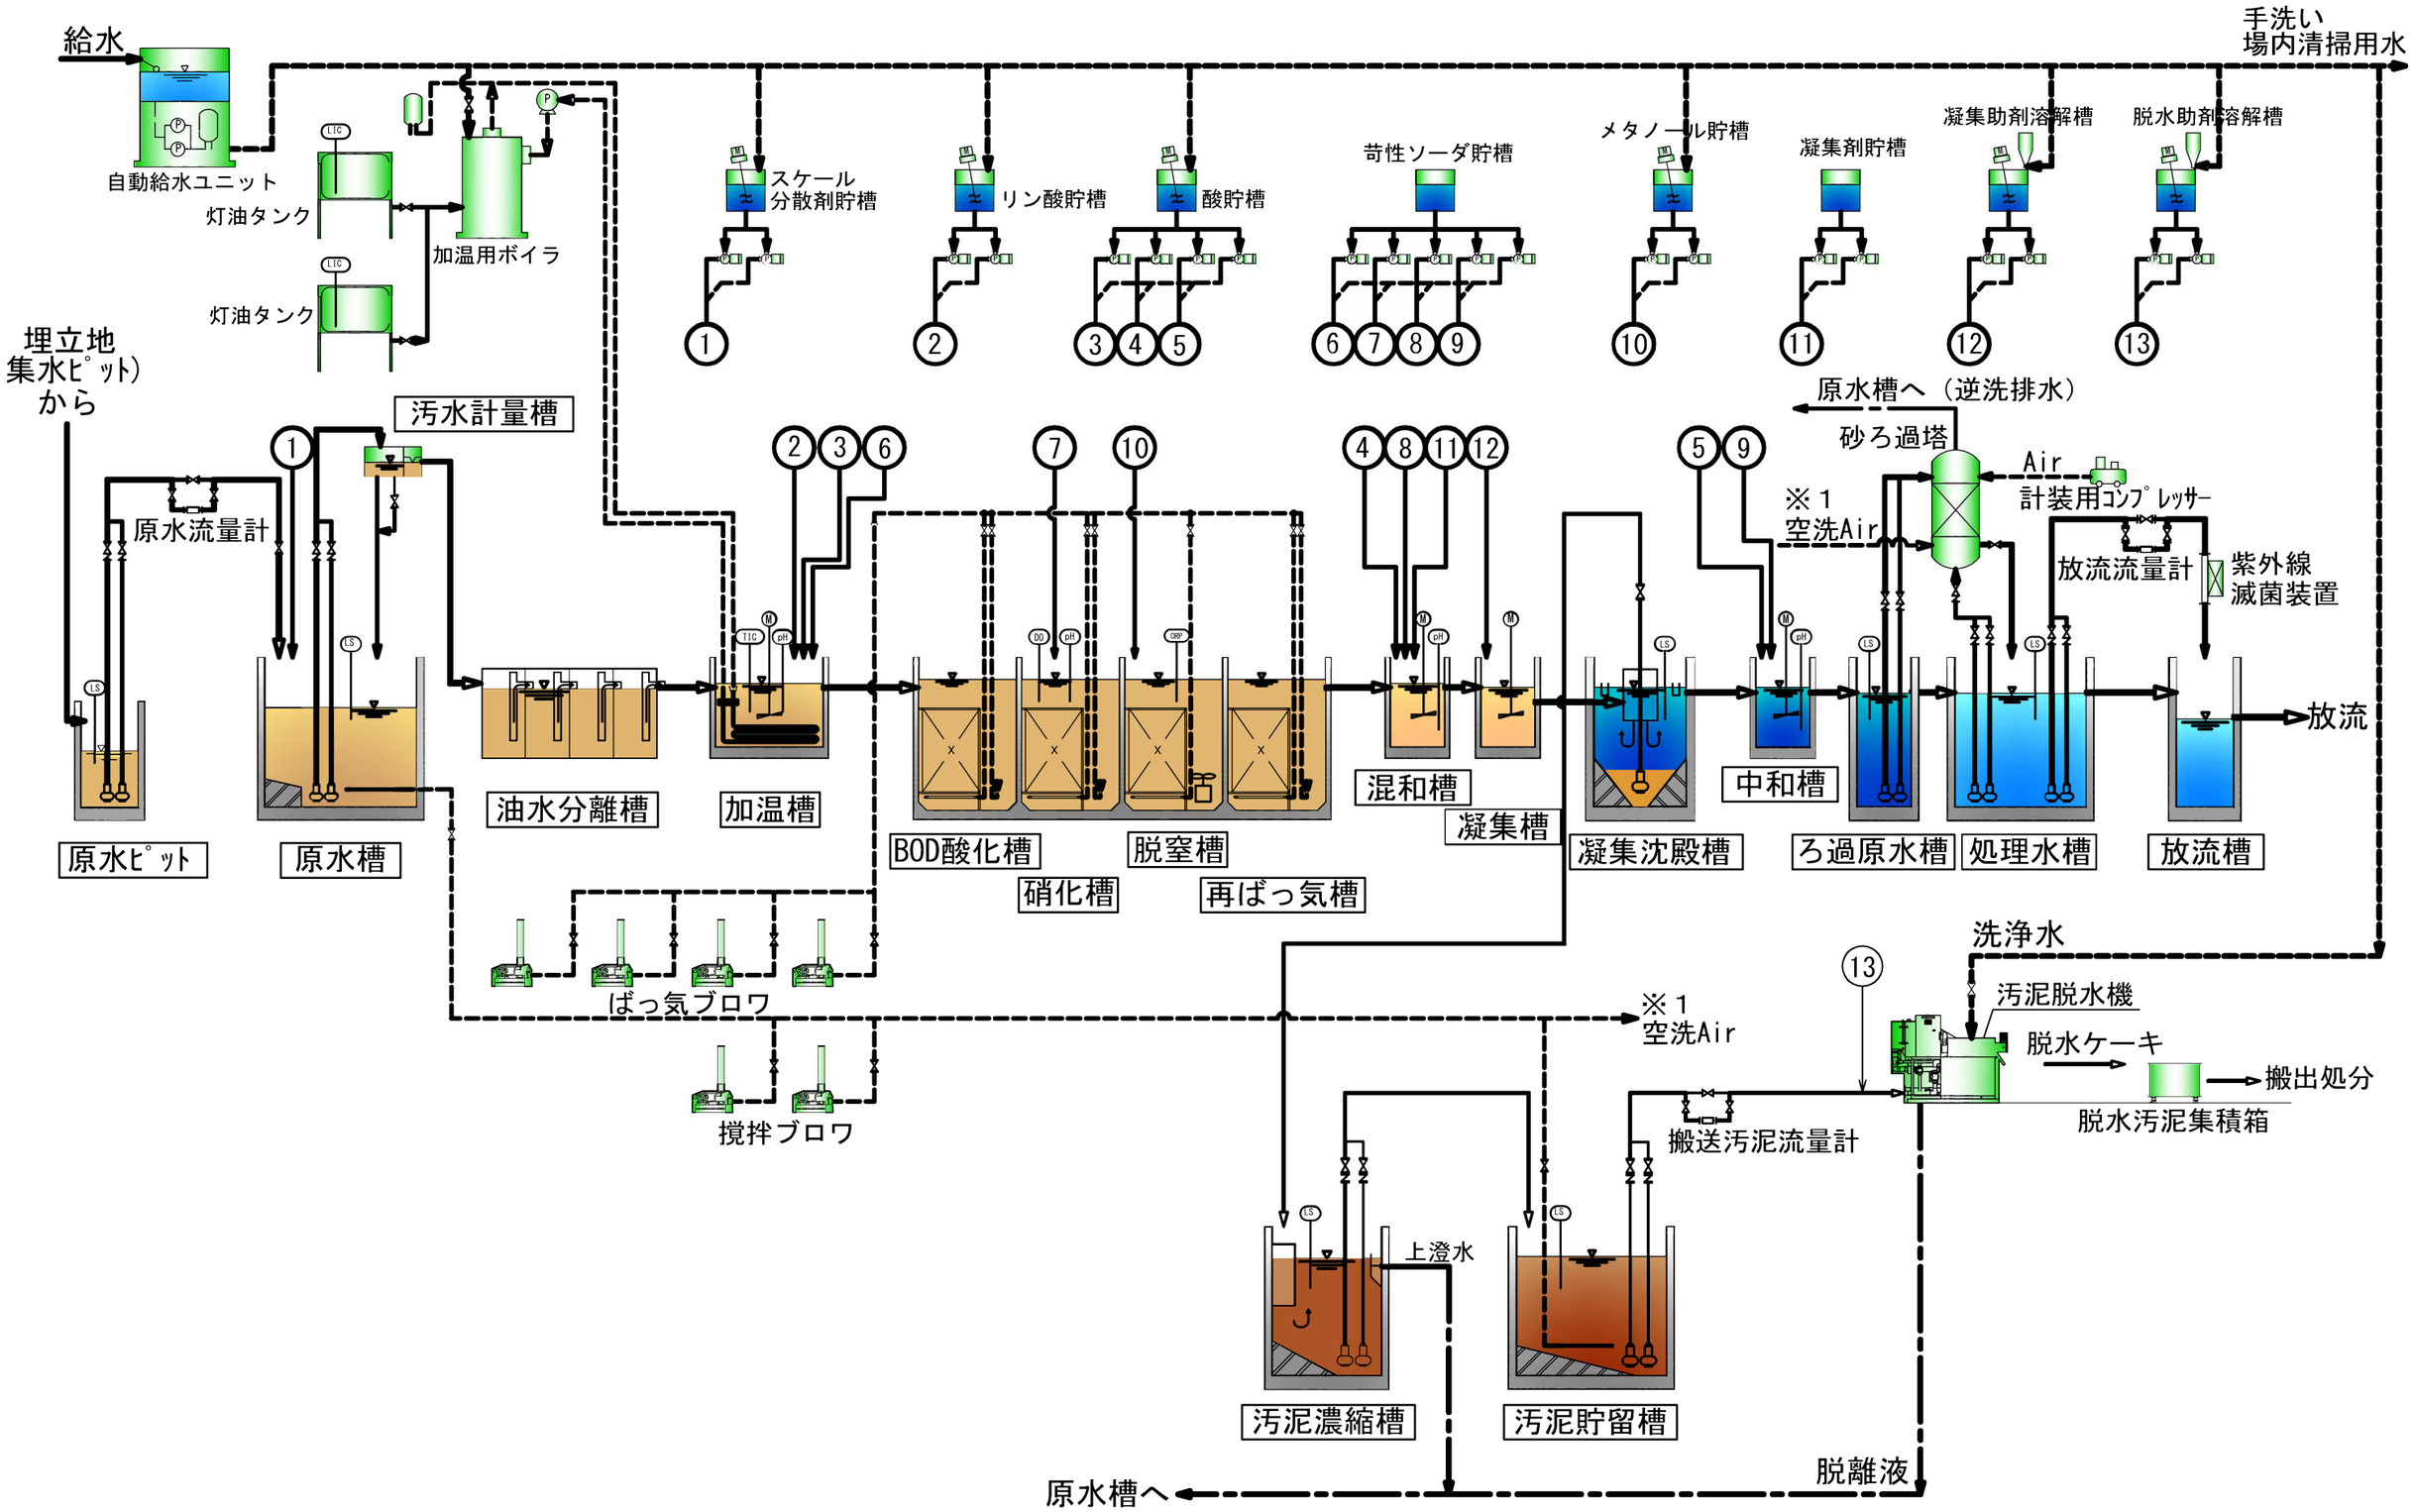浸出水処理施設フローシート